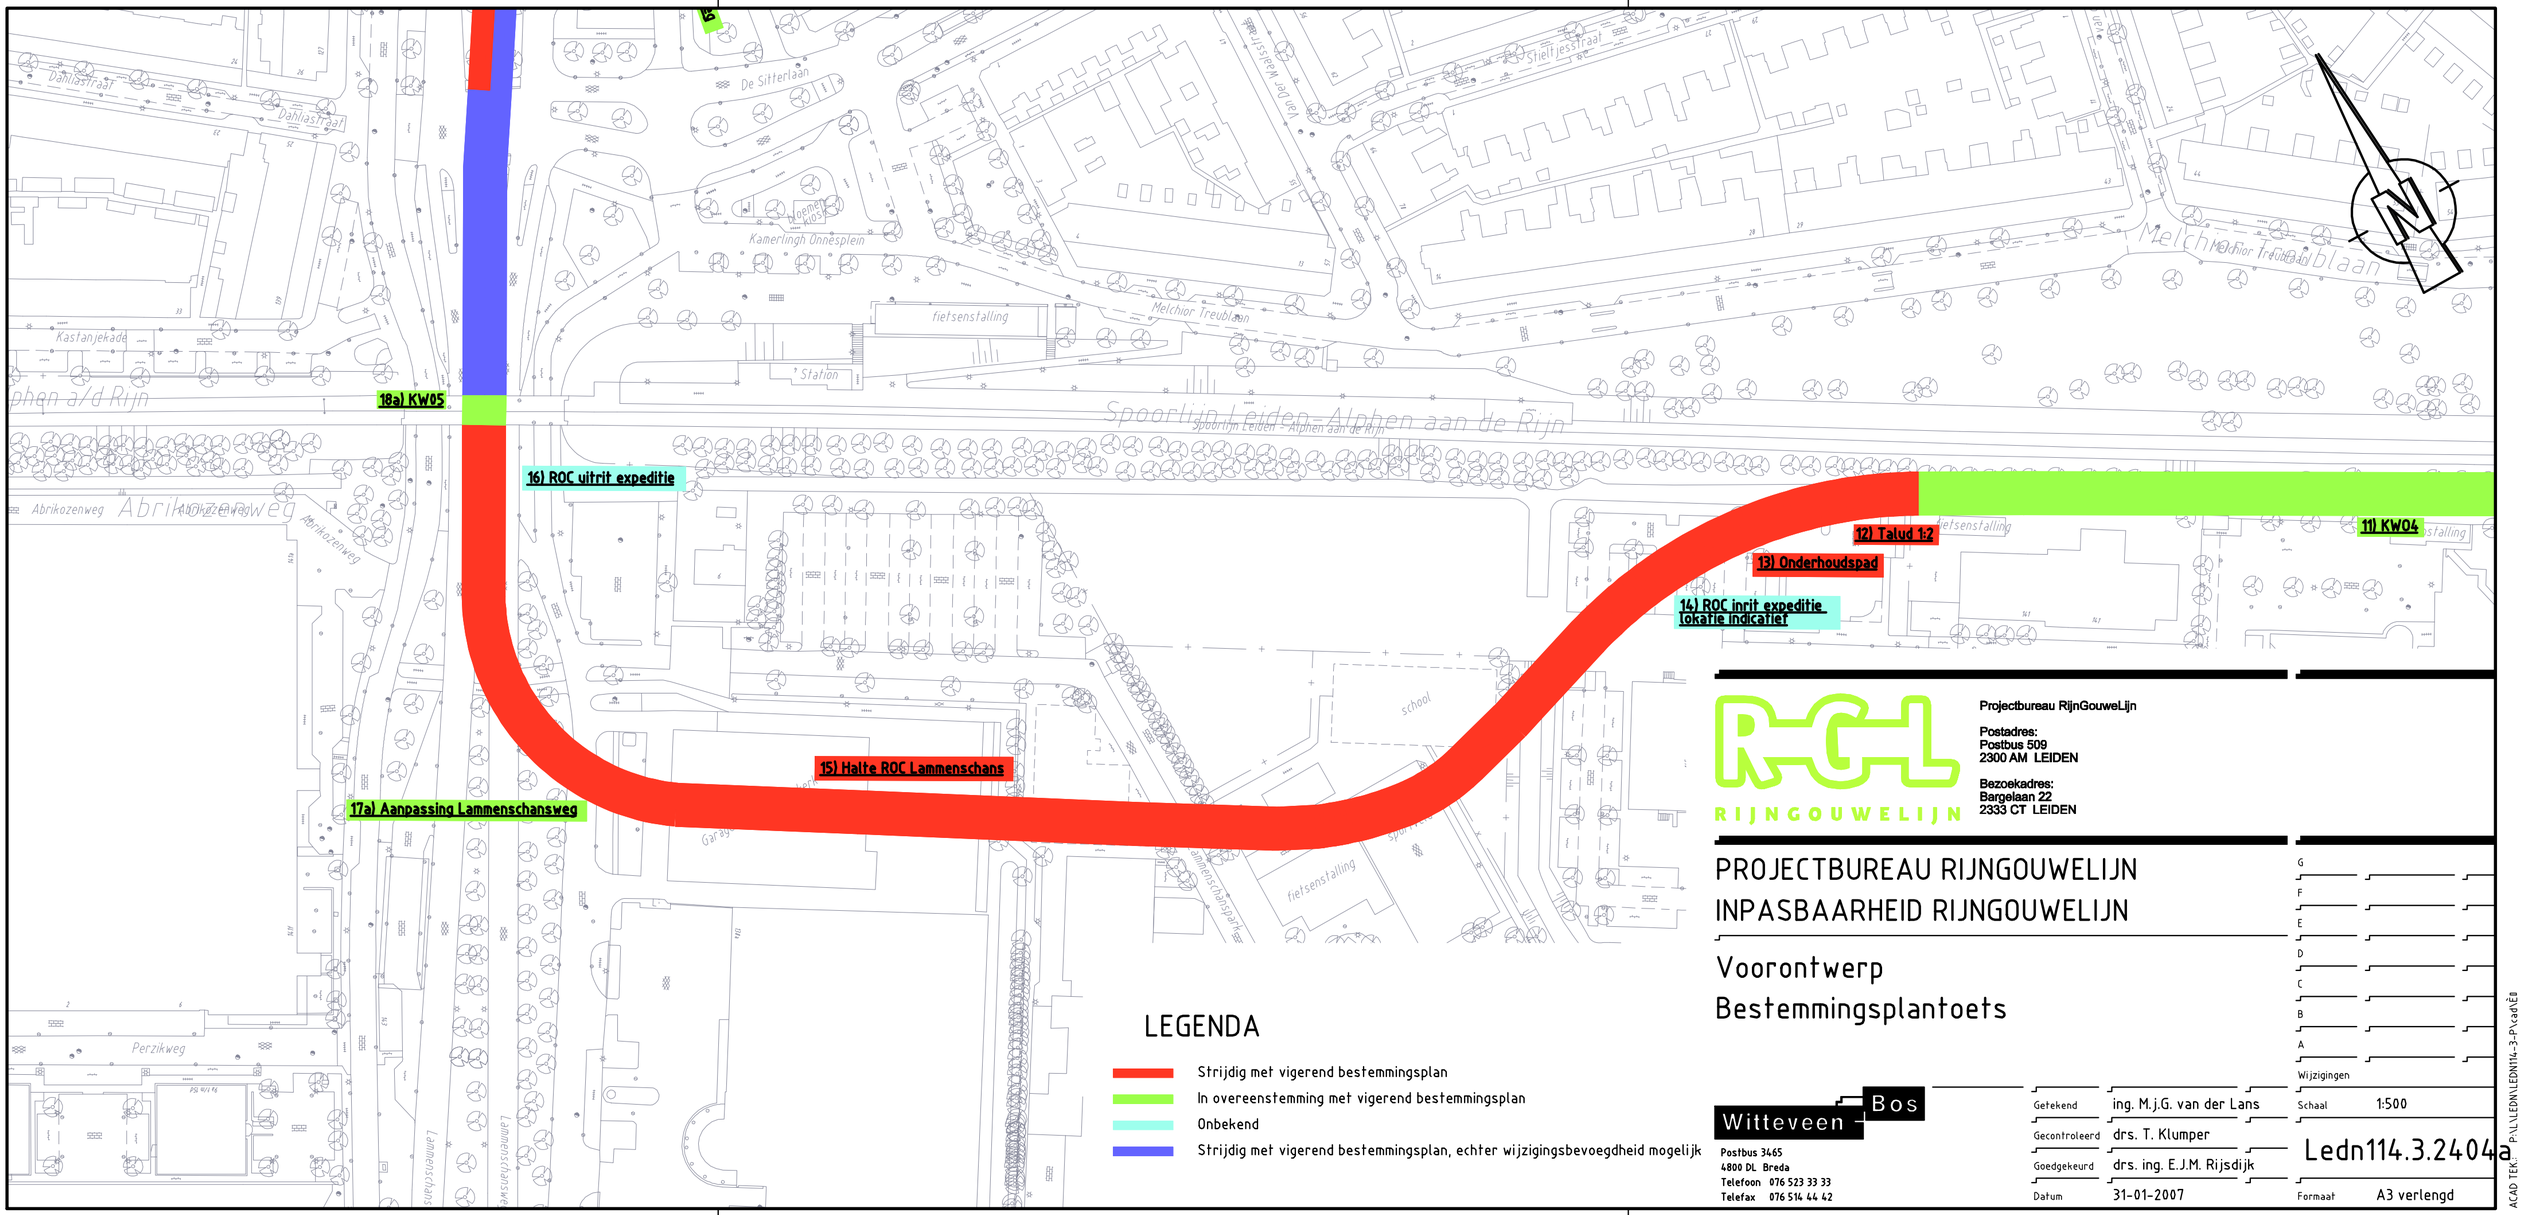

LEGENDA

- Strijdig met vigerend bestemmingsplan
- In overeenstemming met vigerend bestemmingsplan
- Onbekend
- Strijdig met vigerend bestemmingsplan, echter wijzigingsbevoegdheid mogelijk

RIJNGOUWELIJN

Projectbureau RijnGouweLijn

Postadres:
Postbus 509
2300 AM LEIDEN

Bezoekadres:
Bargelaan 22
2333 CT LEIDEN

PROJECTBUREAU RIJNGOUWELIJN
INPASBAARHEID RIJNGOUWELIJN

Voorontwerp
Bestemmingsplantoets

Witteveen + Bos

Postbus 3465
4800 DL Breda
Telefoon 076 523 33 33
Telefax 076 514 44 42

Getekend	ing. M.j.G. van der Lans
Gecontroleerd	drs. T. Klumper
Goedgekeurd	drs. ing. E.J.M. Rijsdijk
Datum	31-01-2007

Wijzigingen: G, F, E, D, C, B, A

Schaal 1:500

Ledn114.3.2404a

Formaat A3 verlengd

ACAD TEK.: P:\LL\LEDN\LEDN114-3-P\cad\E